


Согласовано

Имя, № подл.	Подп. и дата	Взам. инв. №

Проект дома по адресу: Московская область					
Изм.	Кол.уч.	Лист	№ док.	Подпись	Дата
Начальник	Approver				
ГАП					
ГИП					
Чертил	Author				
Проверил	Checker				
План первого этажа				Стадия	Лист
				П	A002
				Листов	

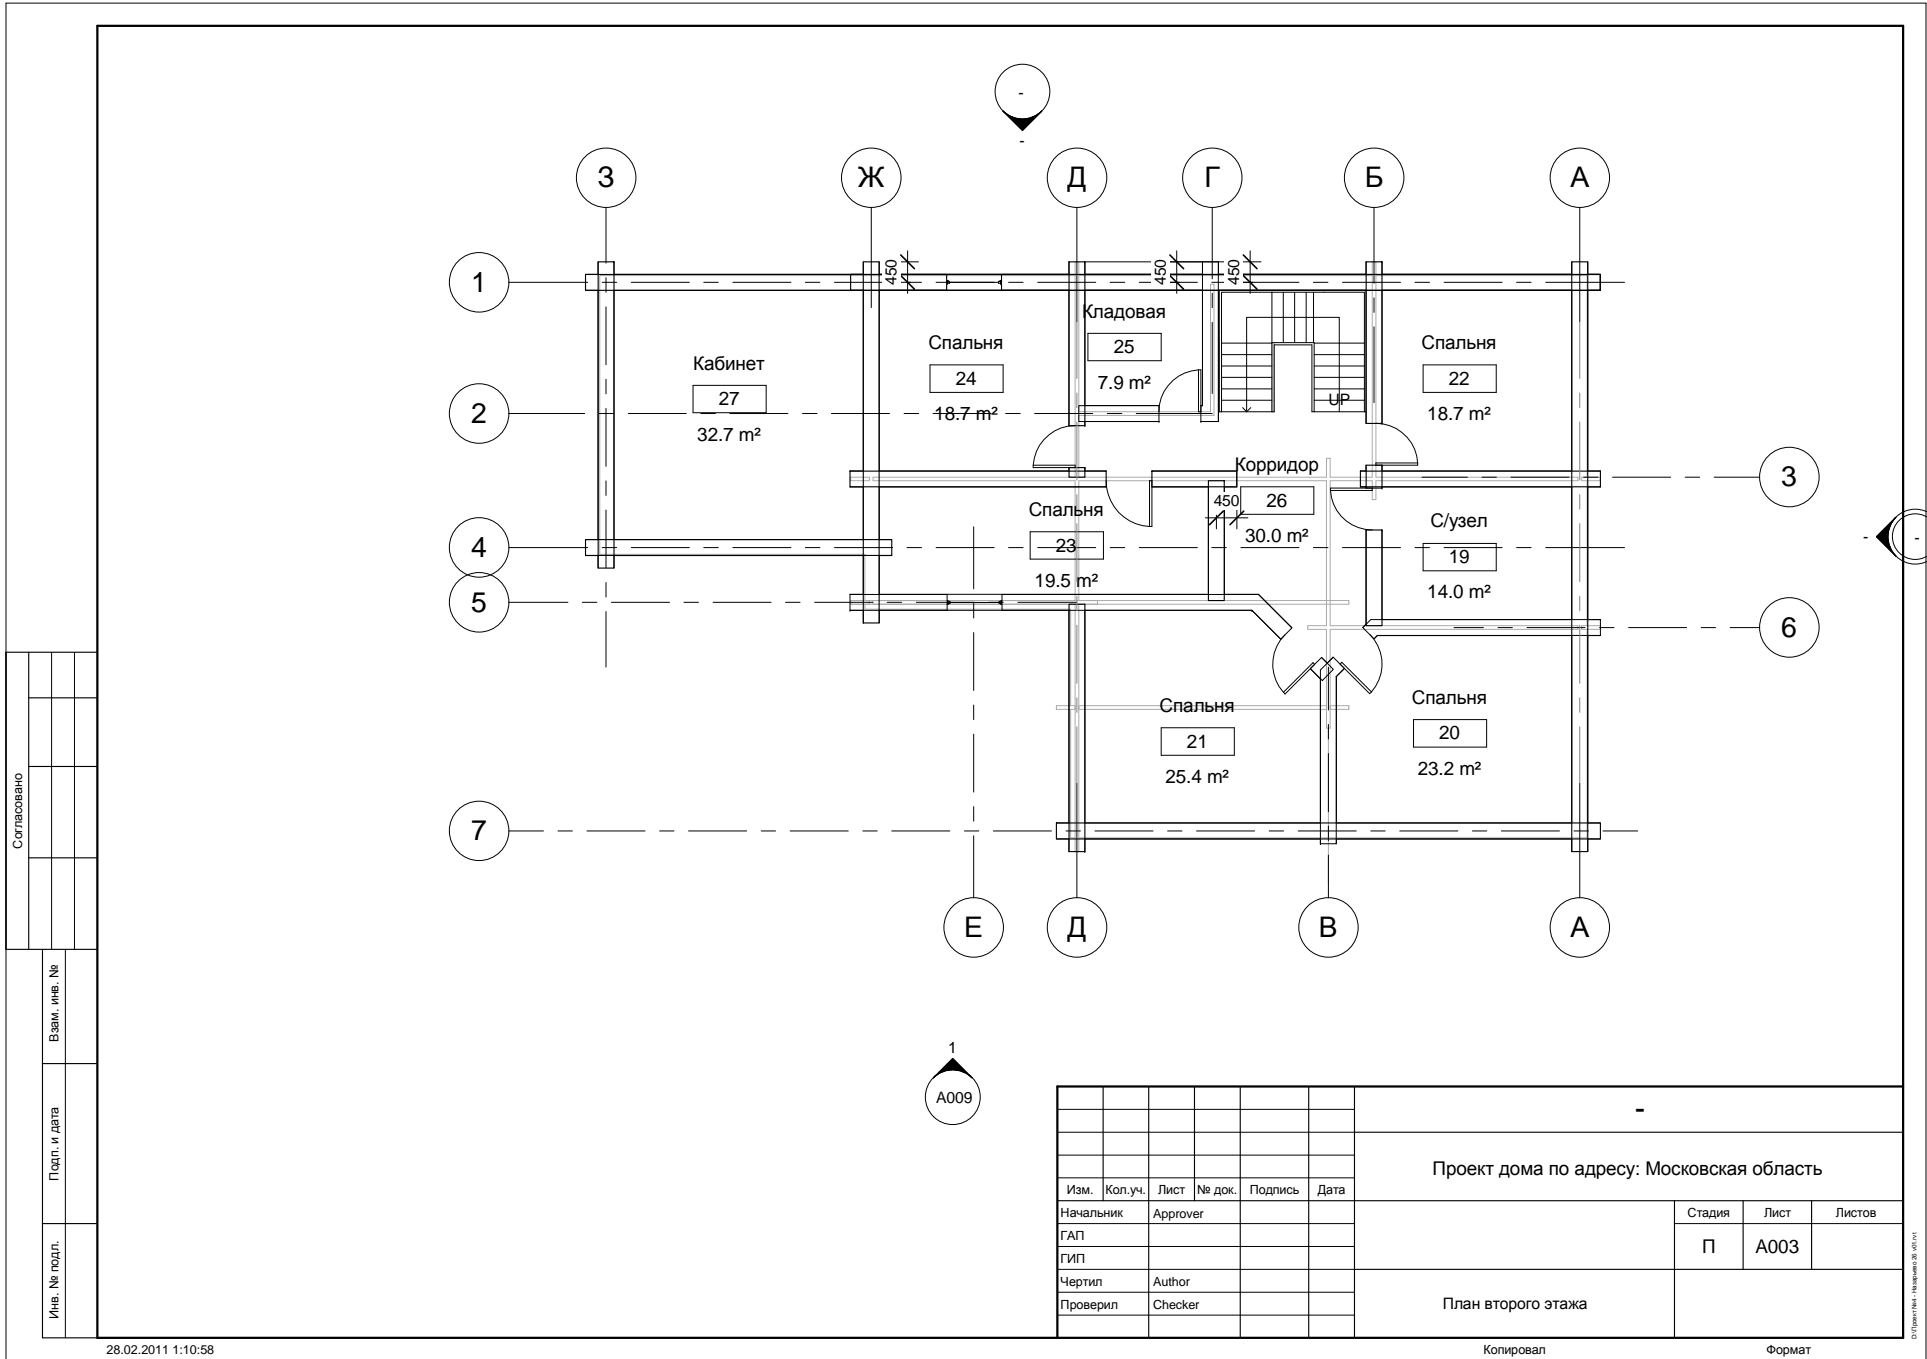

Согласовано

Изм. № подл.	Подп. и дата	Взам. инв. №

28.02.2011 1:10:58

Проект дома по адресу: Московская область					
Изм.	Кол.уч.	Лист	№ док.	Подпись	Дата
Начальник	Approver				
ГАП					
ГИП					
Чертил	Author				
Проверил	Checker				
План второго этажа				Стадия	Лист
				П	А003
				Листов	

Копировал

Формат


©Проект - Инженер 06.08.11

Согласовано

Взам. инв. №

Подп. и дата

Инд. № подл.

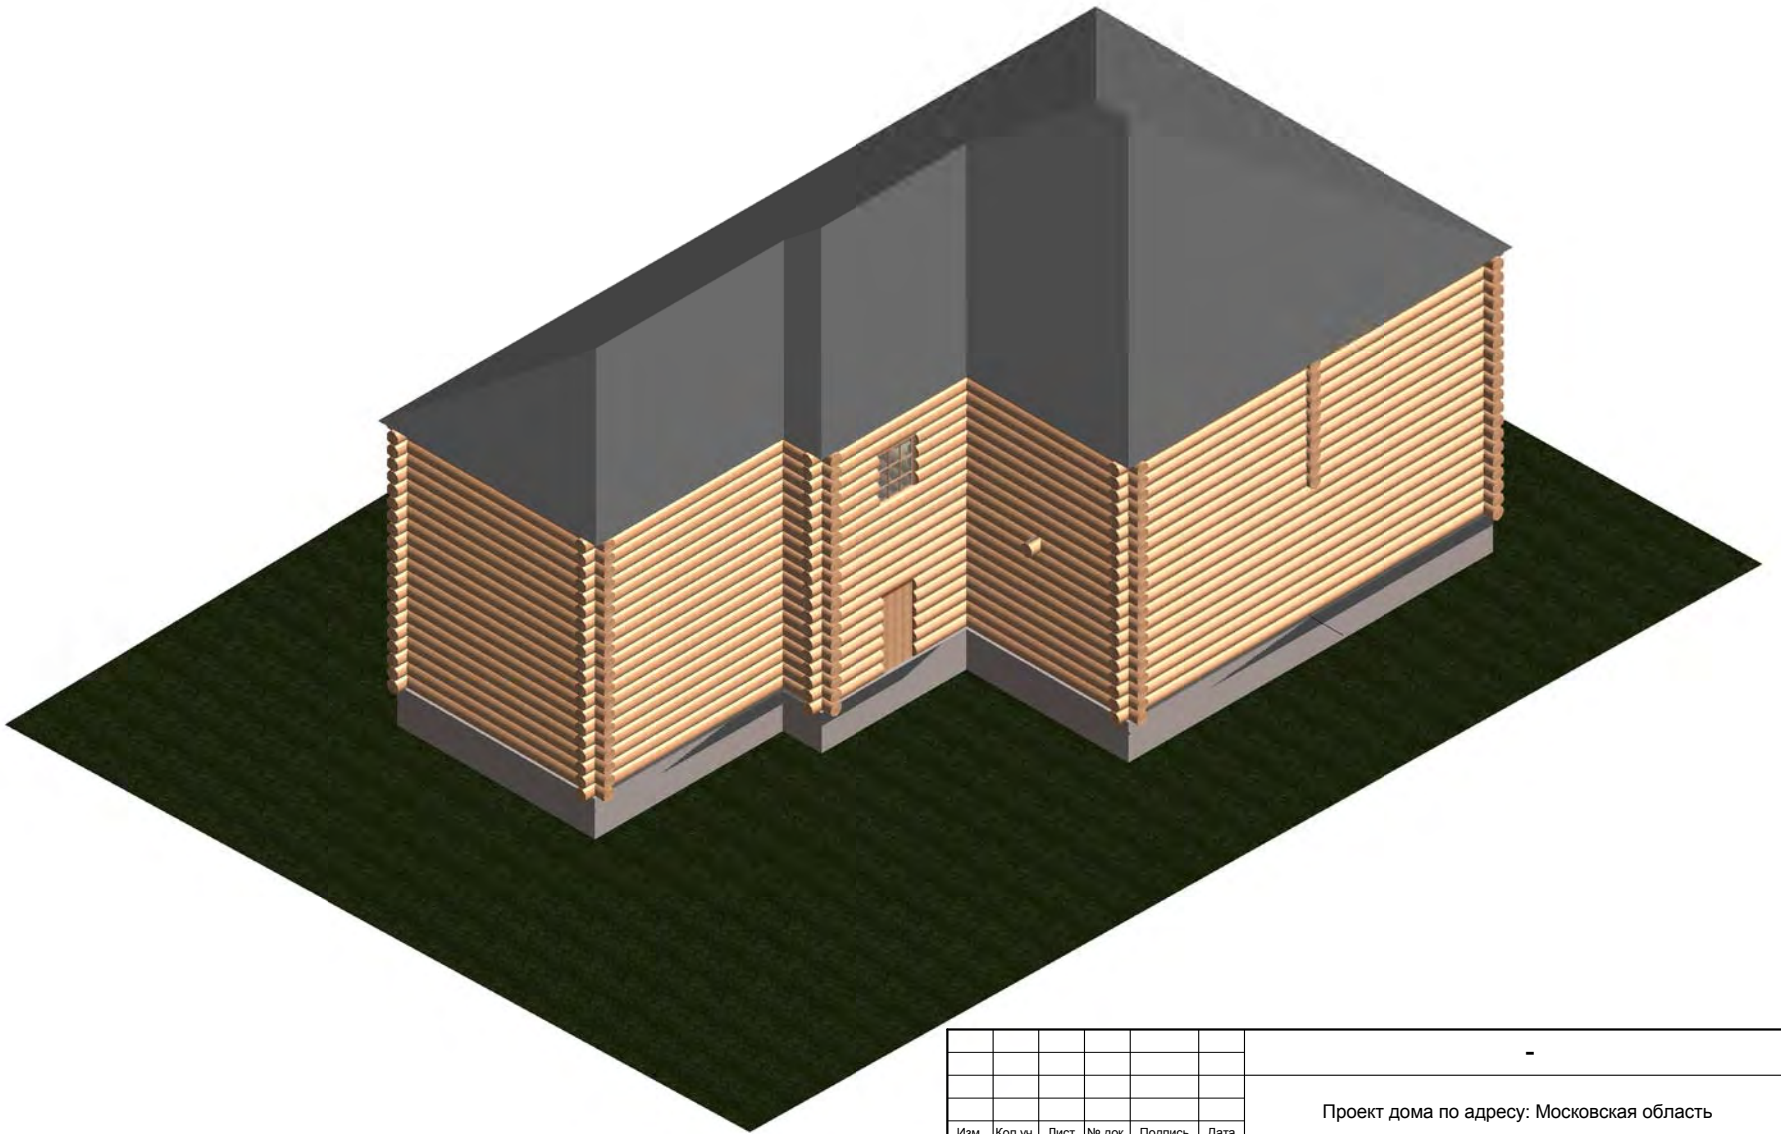

						-			
						Проект дома по адресу: Московская область			
Изм.	Кол.уч.	Лист	№ док.	Подпись	Дата	Начальник ГАП	Стадия	Лист	Листов
							П	A005	
						Чертил Проверил	Общий вид - 1		
						Author			
						Checker			

28.02.2011 1:12:03

Копировал

Формат


©Проект - Изделие 05.001

Согласовано

Взам. инв. №

Подп. и дата

Инд. № подл.

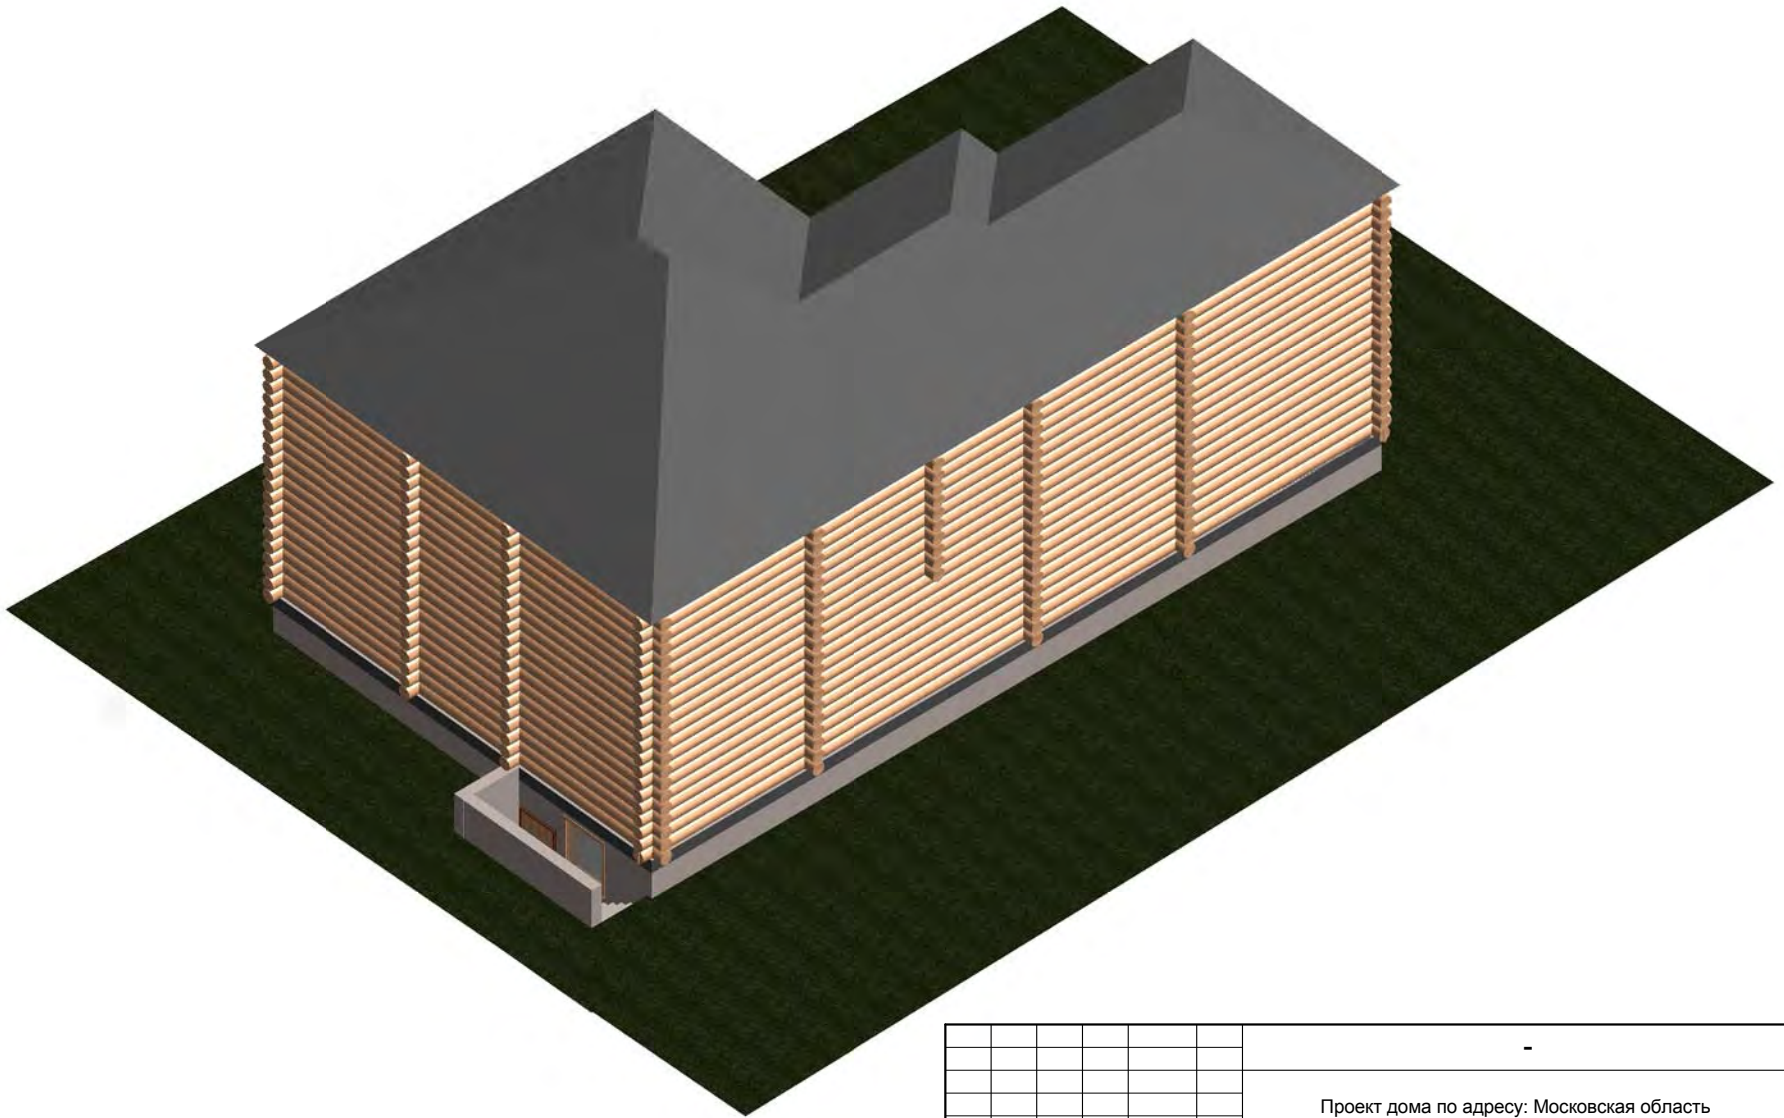


						-			
							Проект дома по адресу: Московская область		
Изм.	Кол.уч.	Лист	№ док.	Подпись	Дата		Стадия	Лист	Листов
Начальник	Approver						П	A006	
ГАП									
ГИП									
Чертил	Author								
Проверил	Checker					Общий вид - 2			

Согласовано

Взам. инв. №

Подп. и дата

Инд. № подл.

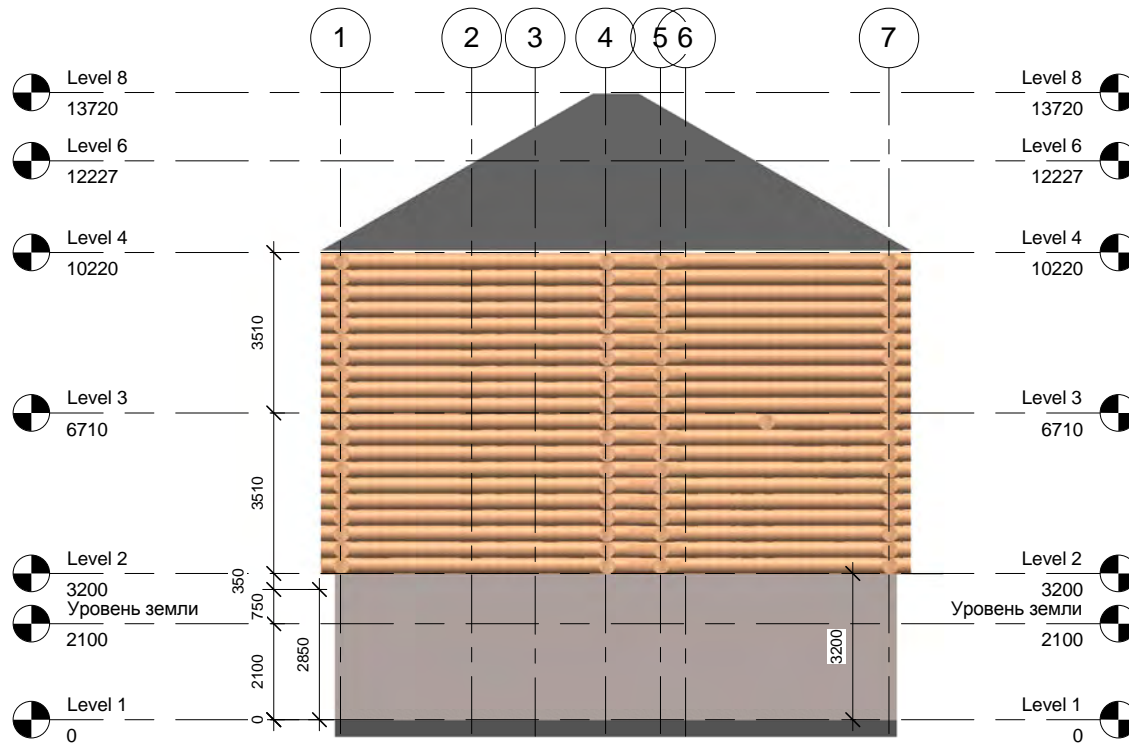


						-		
						Проект дома по адресу: Московская область		
Изм.	Кол.уч.	Лист	№ док.	Подпись	Дата	Стадия	Лист	Листов
Начальник	Approver					П	A008	
ГАП								
ГИП						Фасад в осях - 1		
Чертил	Author							
Проверил	Checker							

Согласовано

Взам. инв. №

Подп. и дата

Инв. № подл.

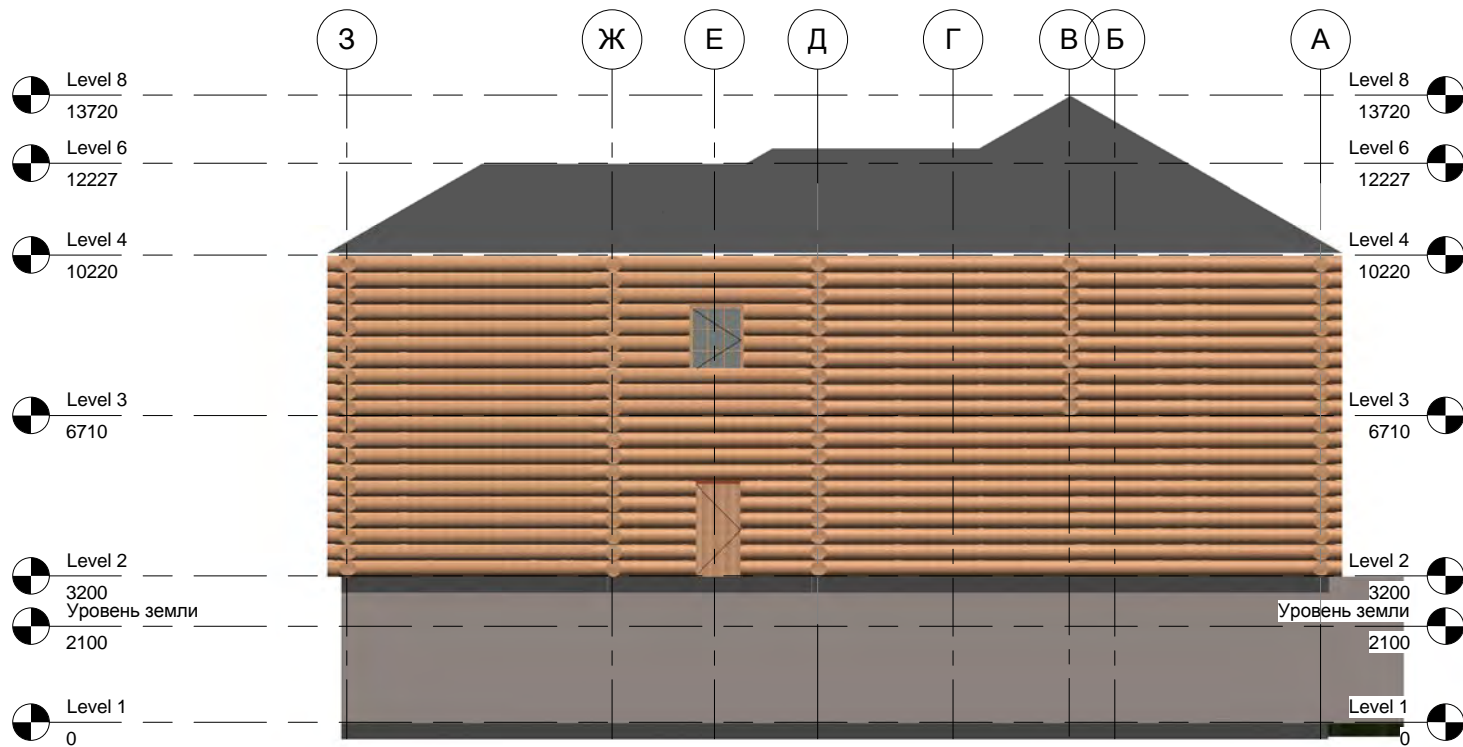

						-		
						Проект дома по адресу: Московская область		
Изм.	Кол.уч.	Лист	№ док.	Подпись	Дата	Стадия	Лист	Листов
Начальник	ГАП		Approver			П	A009	
Чертит	Проверил		Author			Фасад в осях - 2		
Проверил			Checker					