

ЭКОПИКАЦИЯ помещений

№	Наименование
1	СПАЛЬНАЯ
2	СТАРОВАЯ
3	САХУЗЕЛ
4	ПЕРЕДНЯЯ
5	ТАМБУР
6	ЗАЛ
7	КЛАДОВАЯ

ФУНДАМЕНТ ПЕЧИ
Верх фундамента
-0,260

ТЕРРАССА


0,950


0,00

0,00

+2,70

ФАСАД

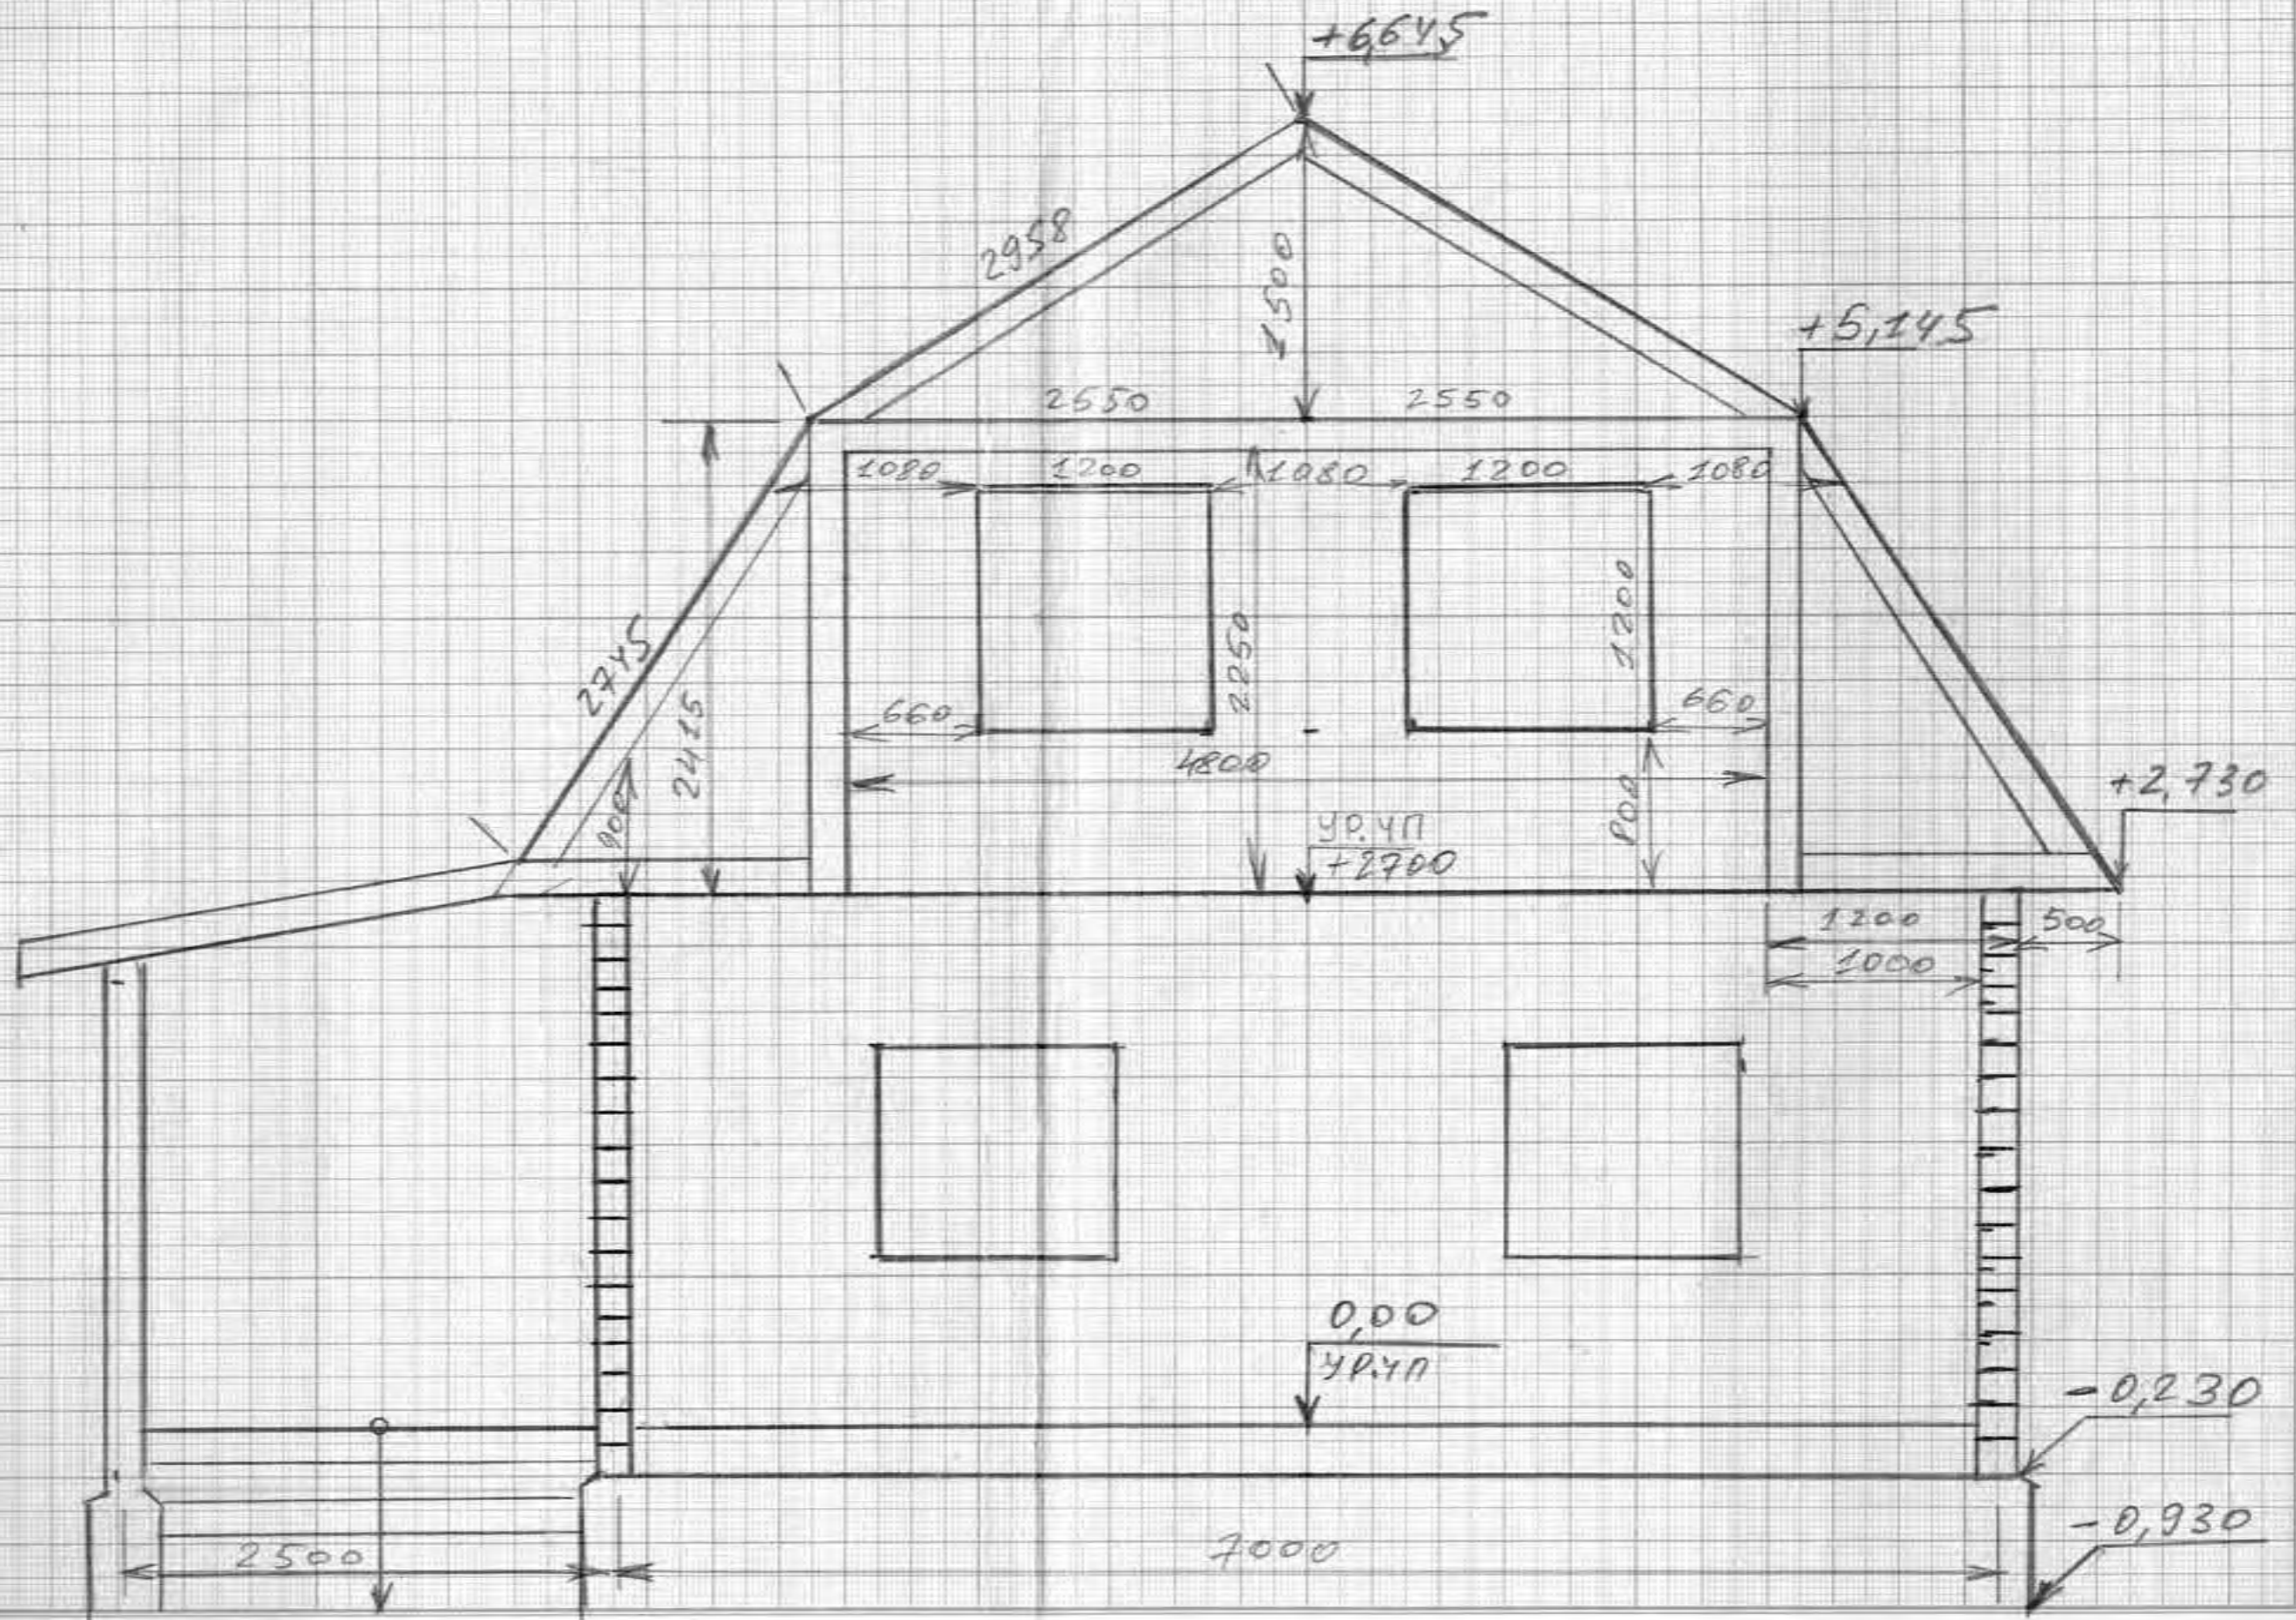


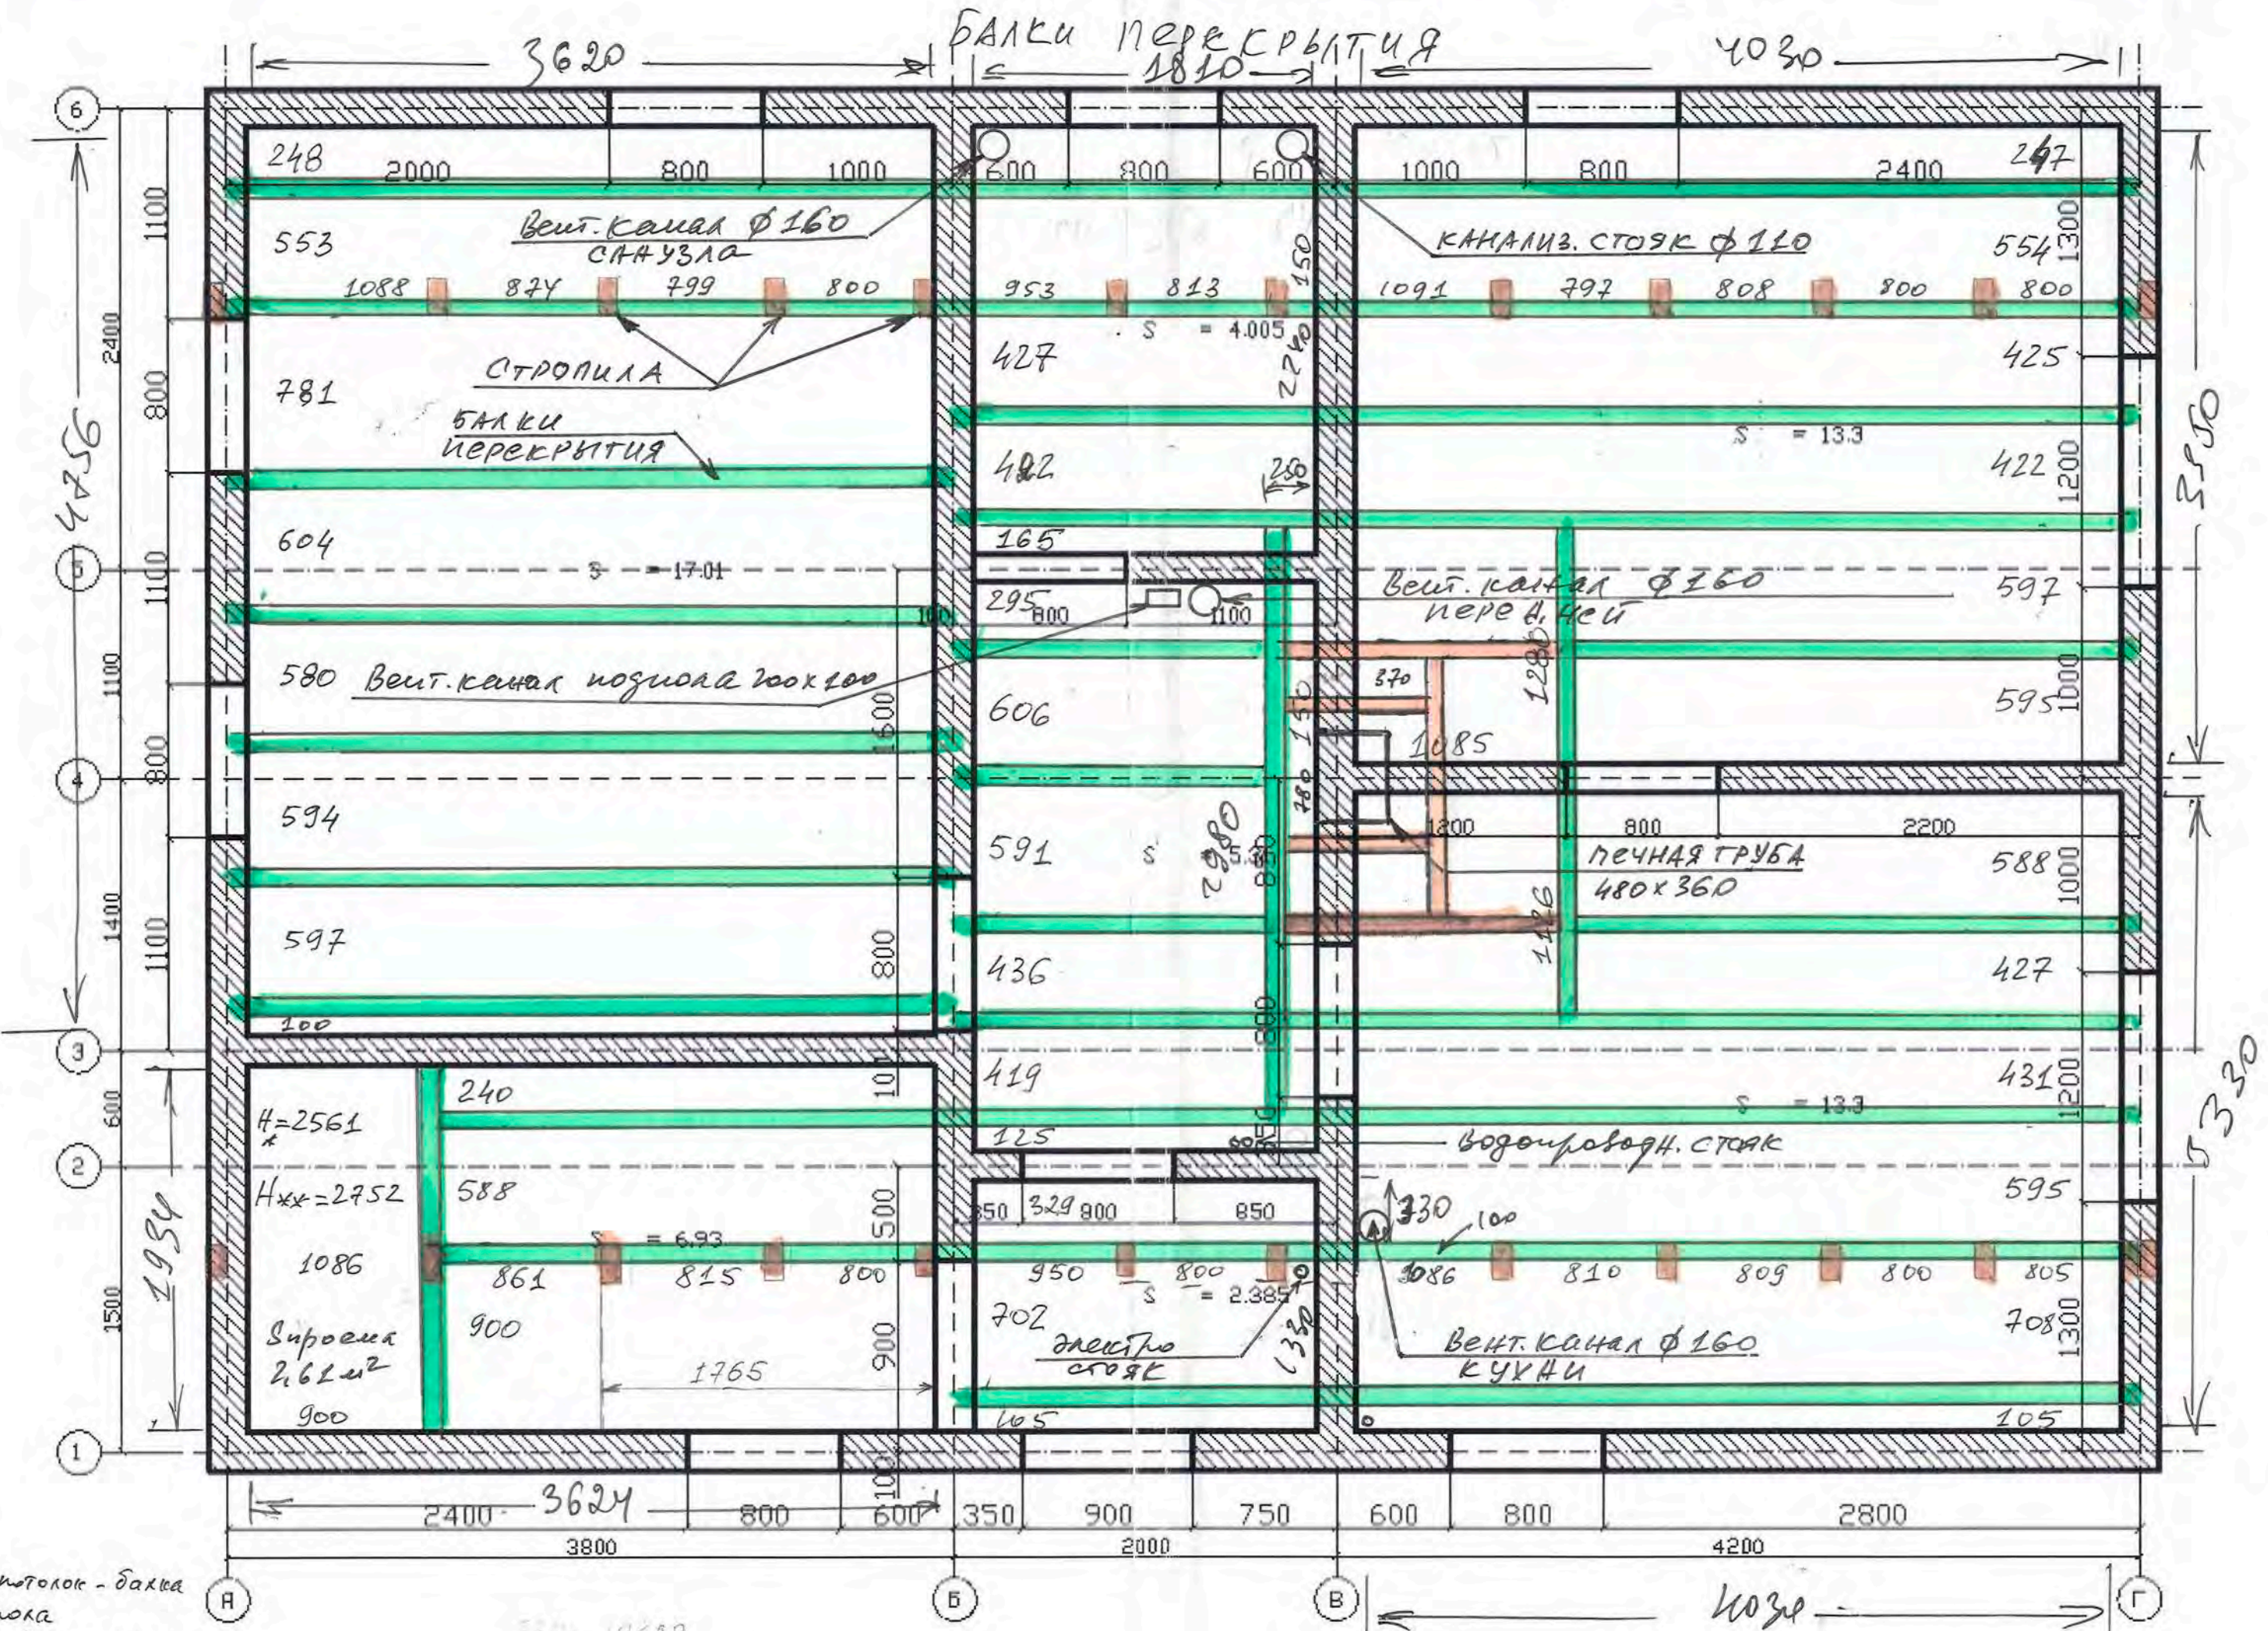

* потолок - балка пола
 ** балки перекрытия - балки пола

330 - 10200
 1 - 10000

ПЛАН ПЕРЕКРЫТИЯ (ФРАГМЕНТ)

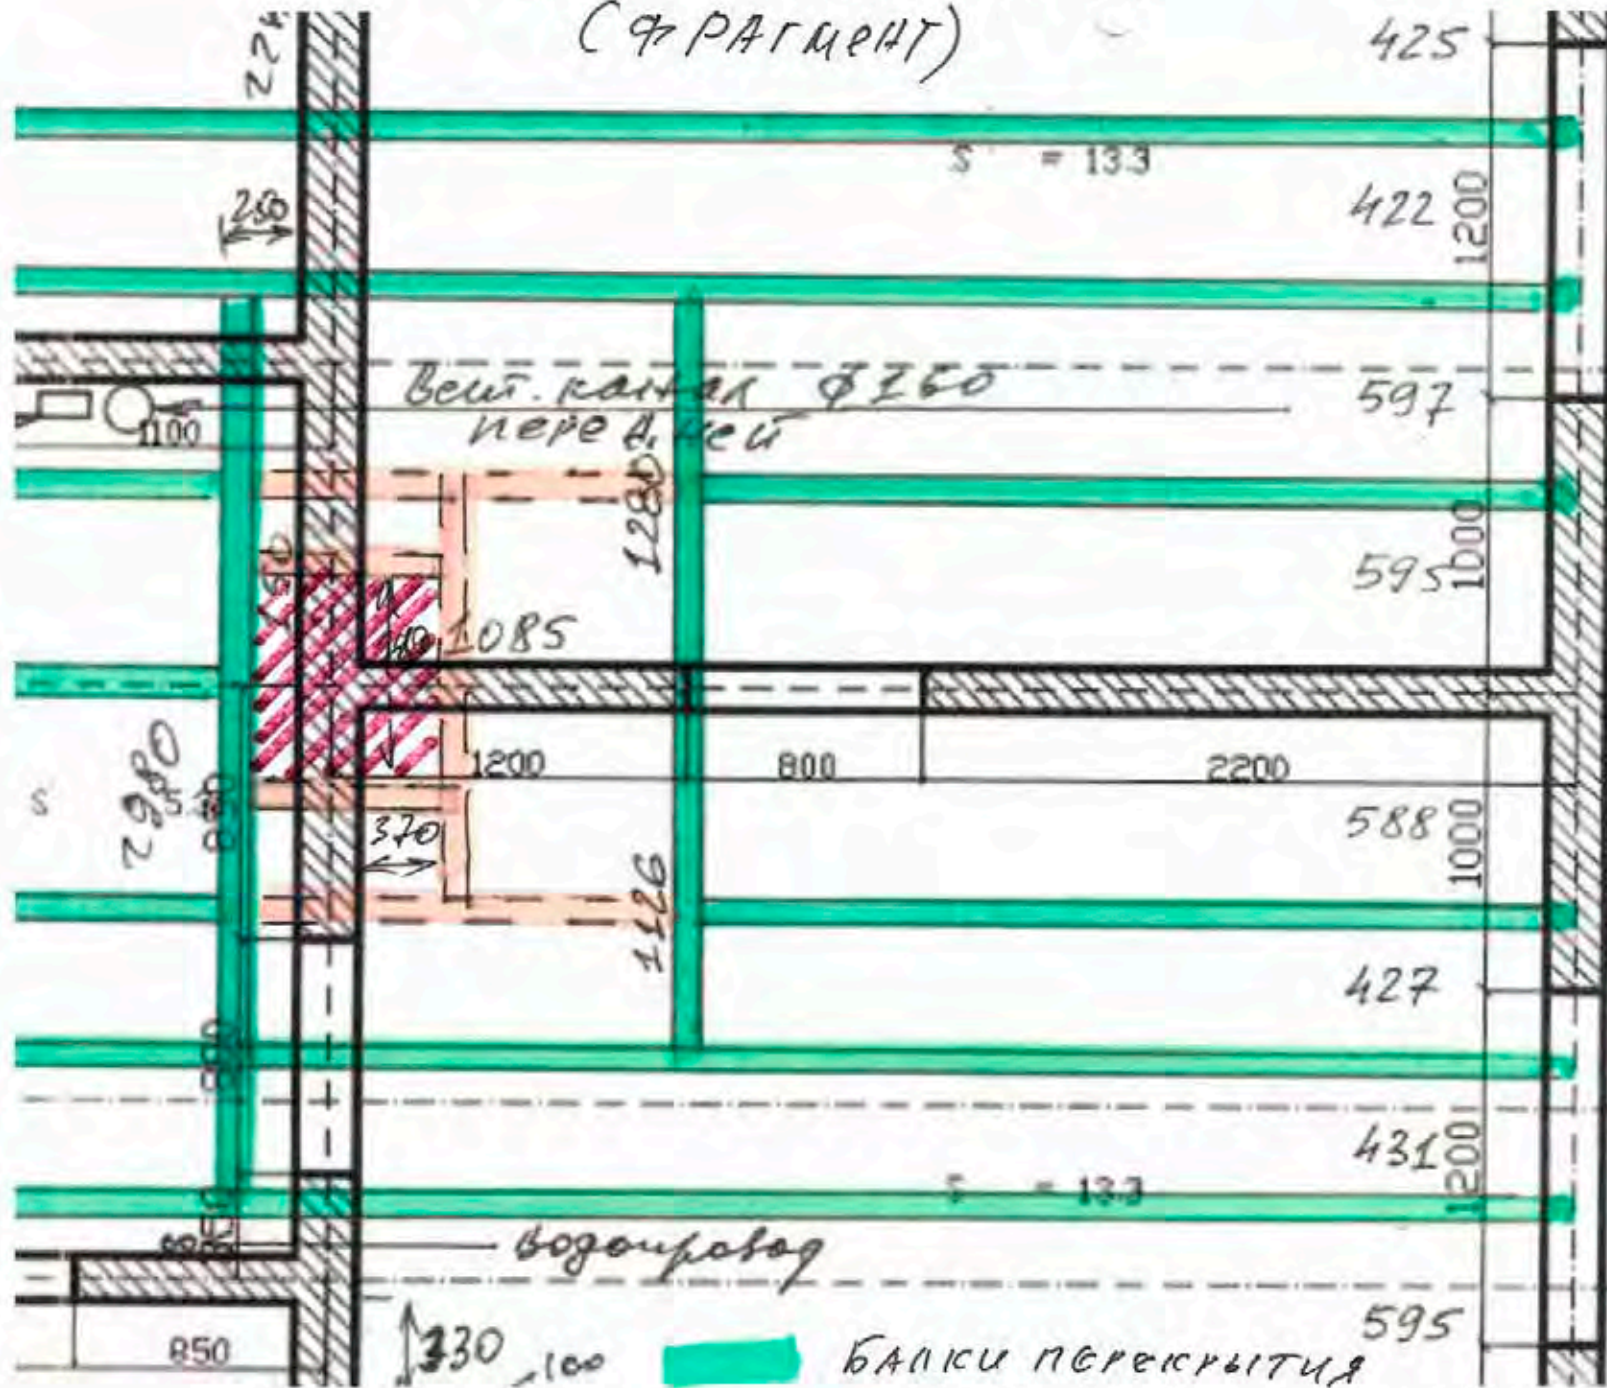

БАЛКИ ПЕРЕКРЫТИЯ
 КАРКАС ИЗ БАЛОК ДЛЯ ВЫХОДА ТРУБЫ