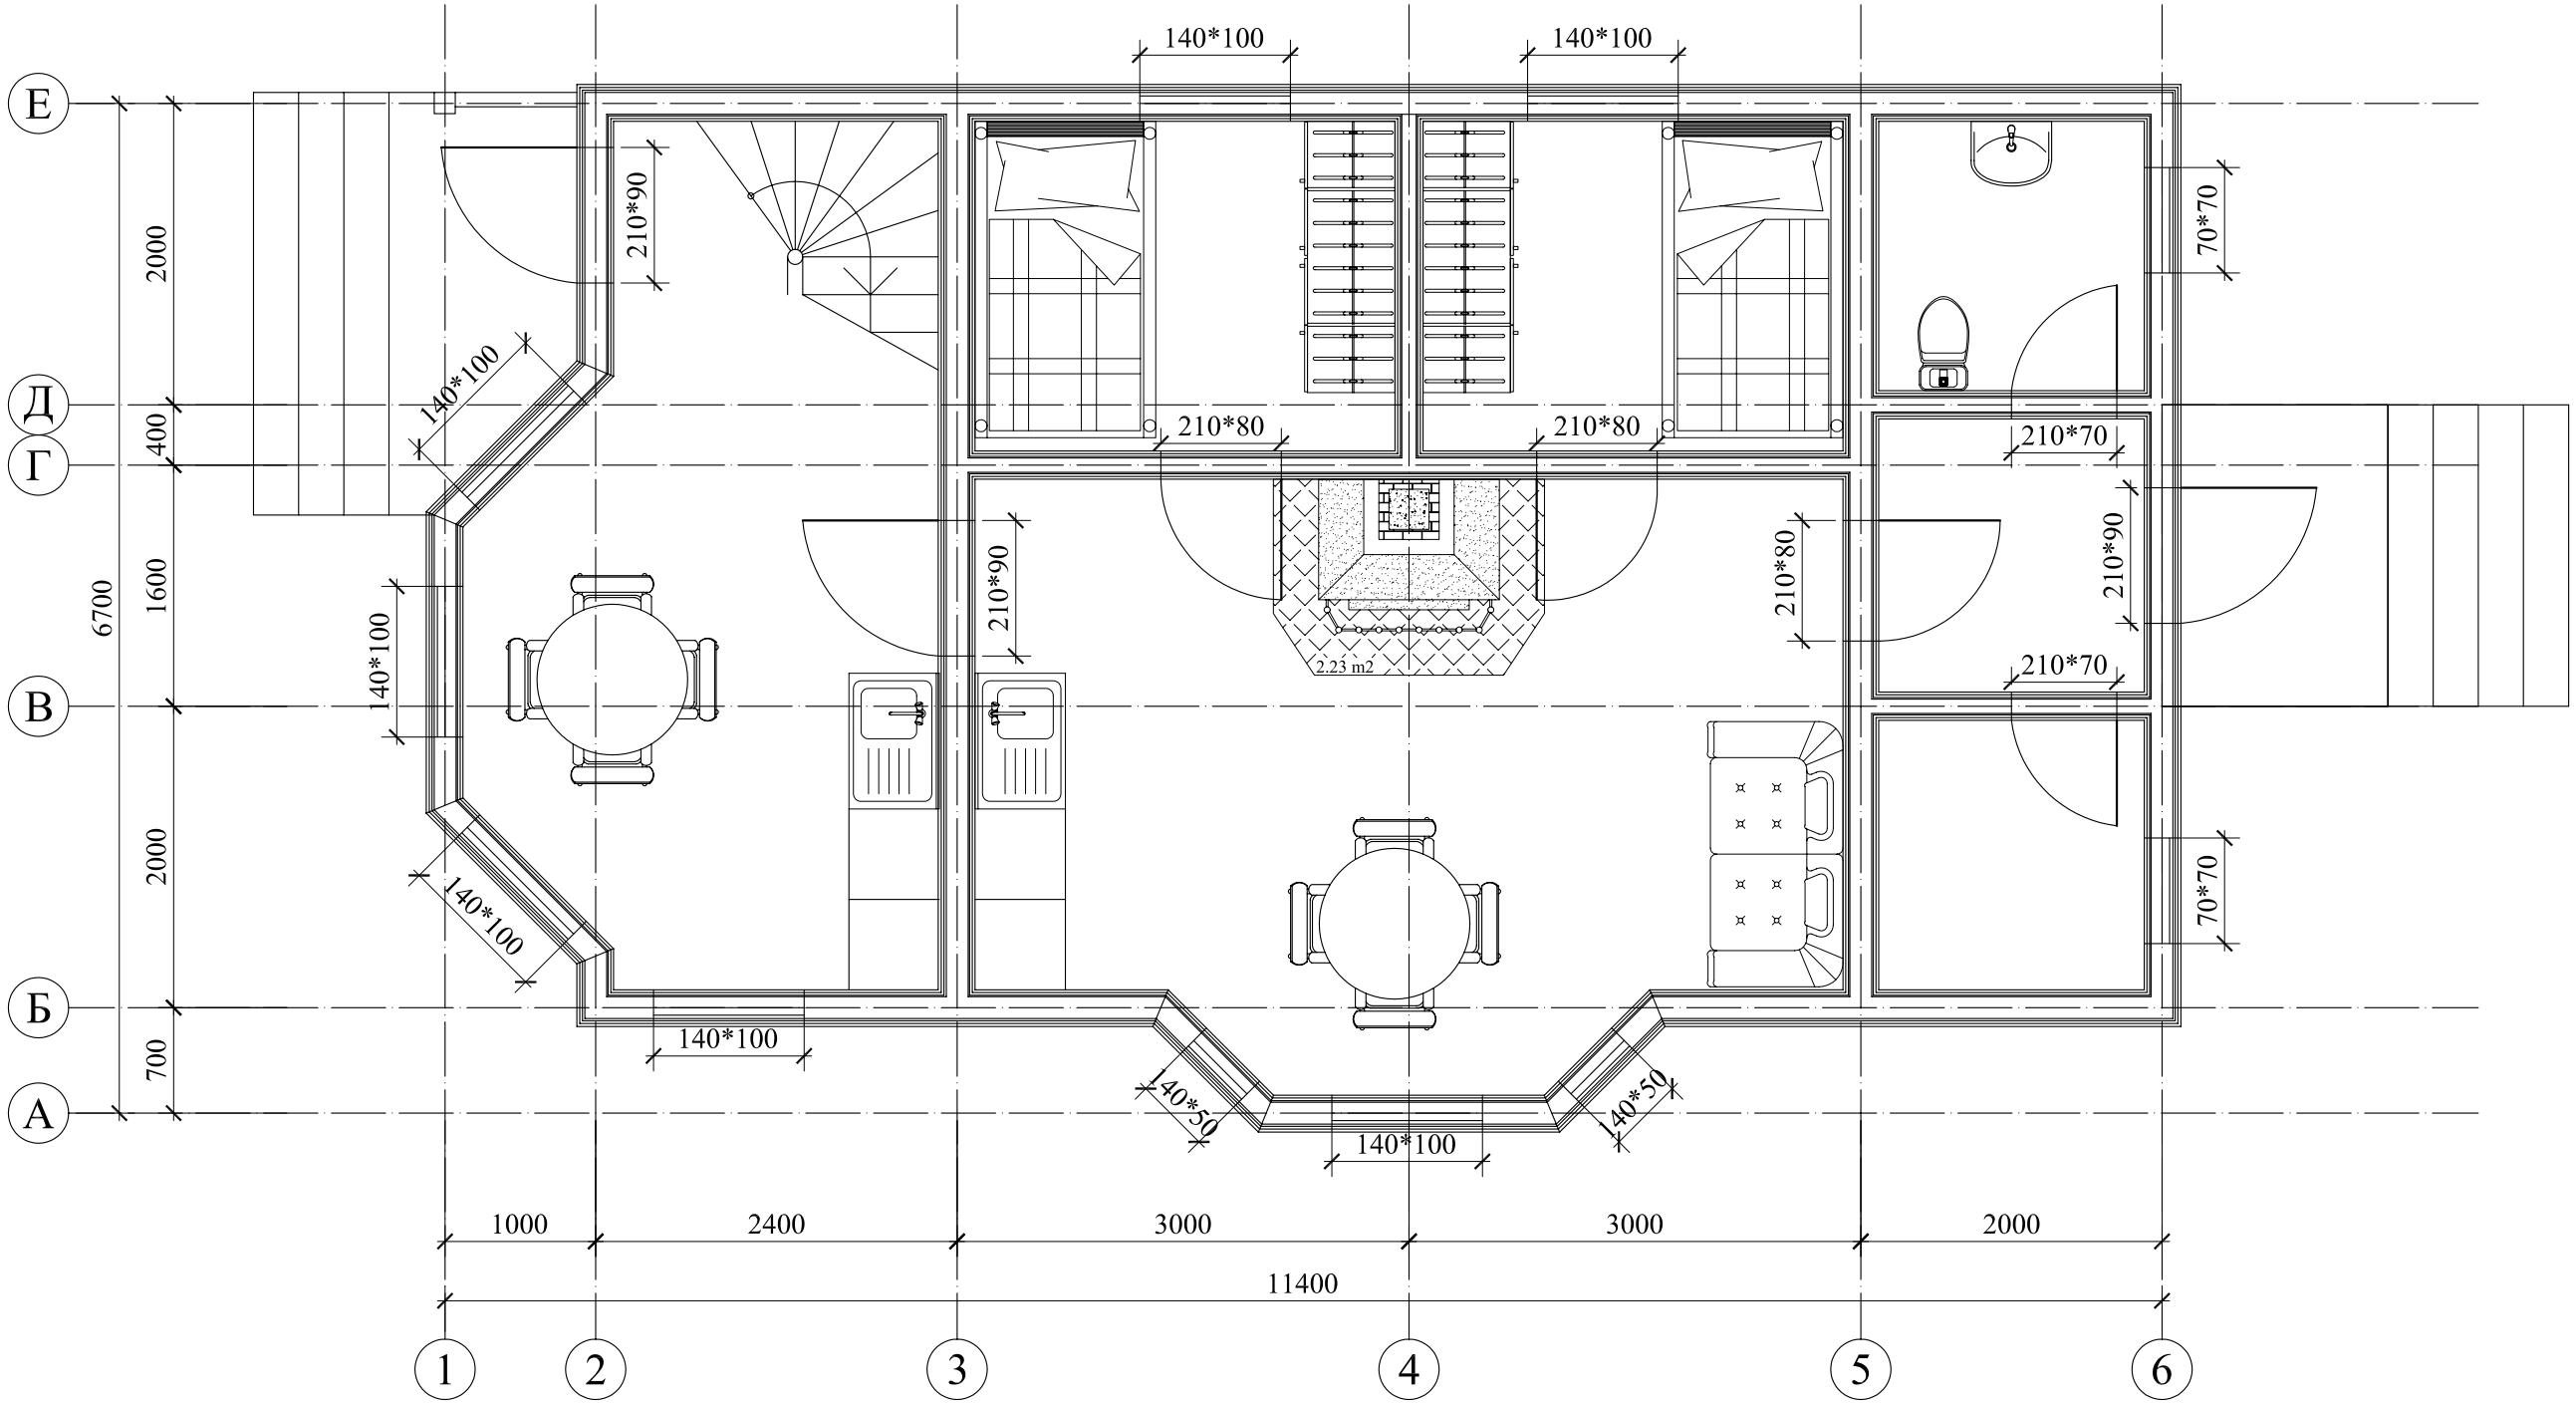

* расстановка мебели и сан. тех. оборудования условная

Изм.	Кол. уч.	Лист	№ док.	Подп.	Дата
Разраб.		----------			
Нач.отдела		Насоновский А.В.			
ГАП		Егоров К.А.			

Д-113.12-22/12/08-ПП-1.0

Приозерский район пл. 67км.
заказчик Ретц Олег Роландович

Жилой дом

Стадия	Лист	Листов
ПП	6	

План первого этажа
М 1:50

Строительная компания "РУСЬ"

Согласовано

Взам. инв. №

Подп. и дата

Инв. № подл.