


План 2-го этажа.

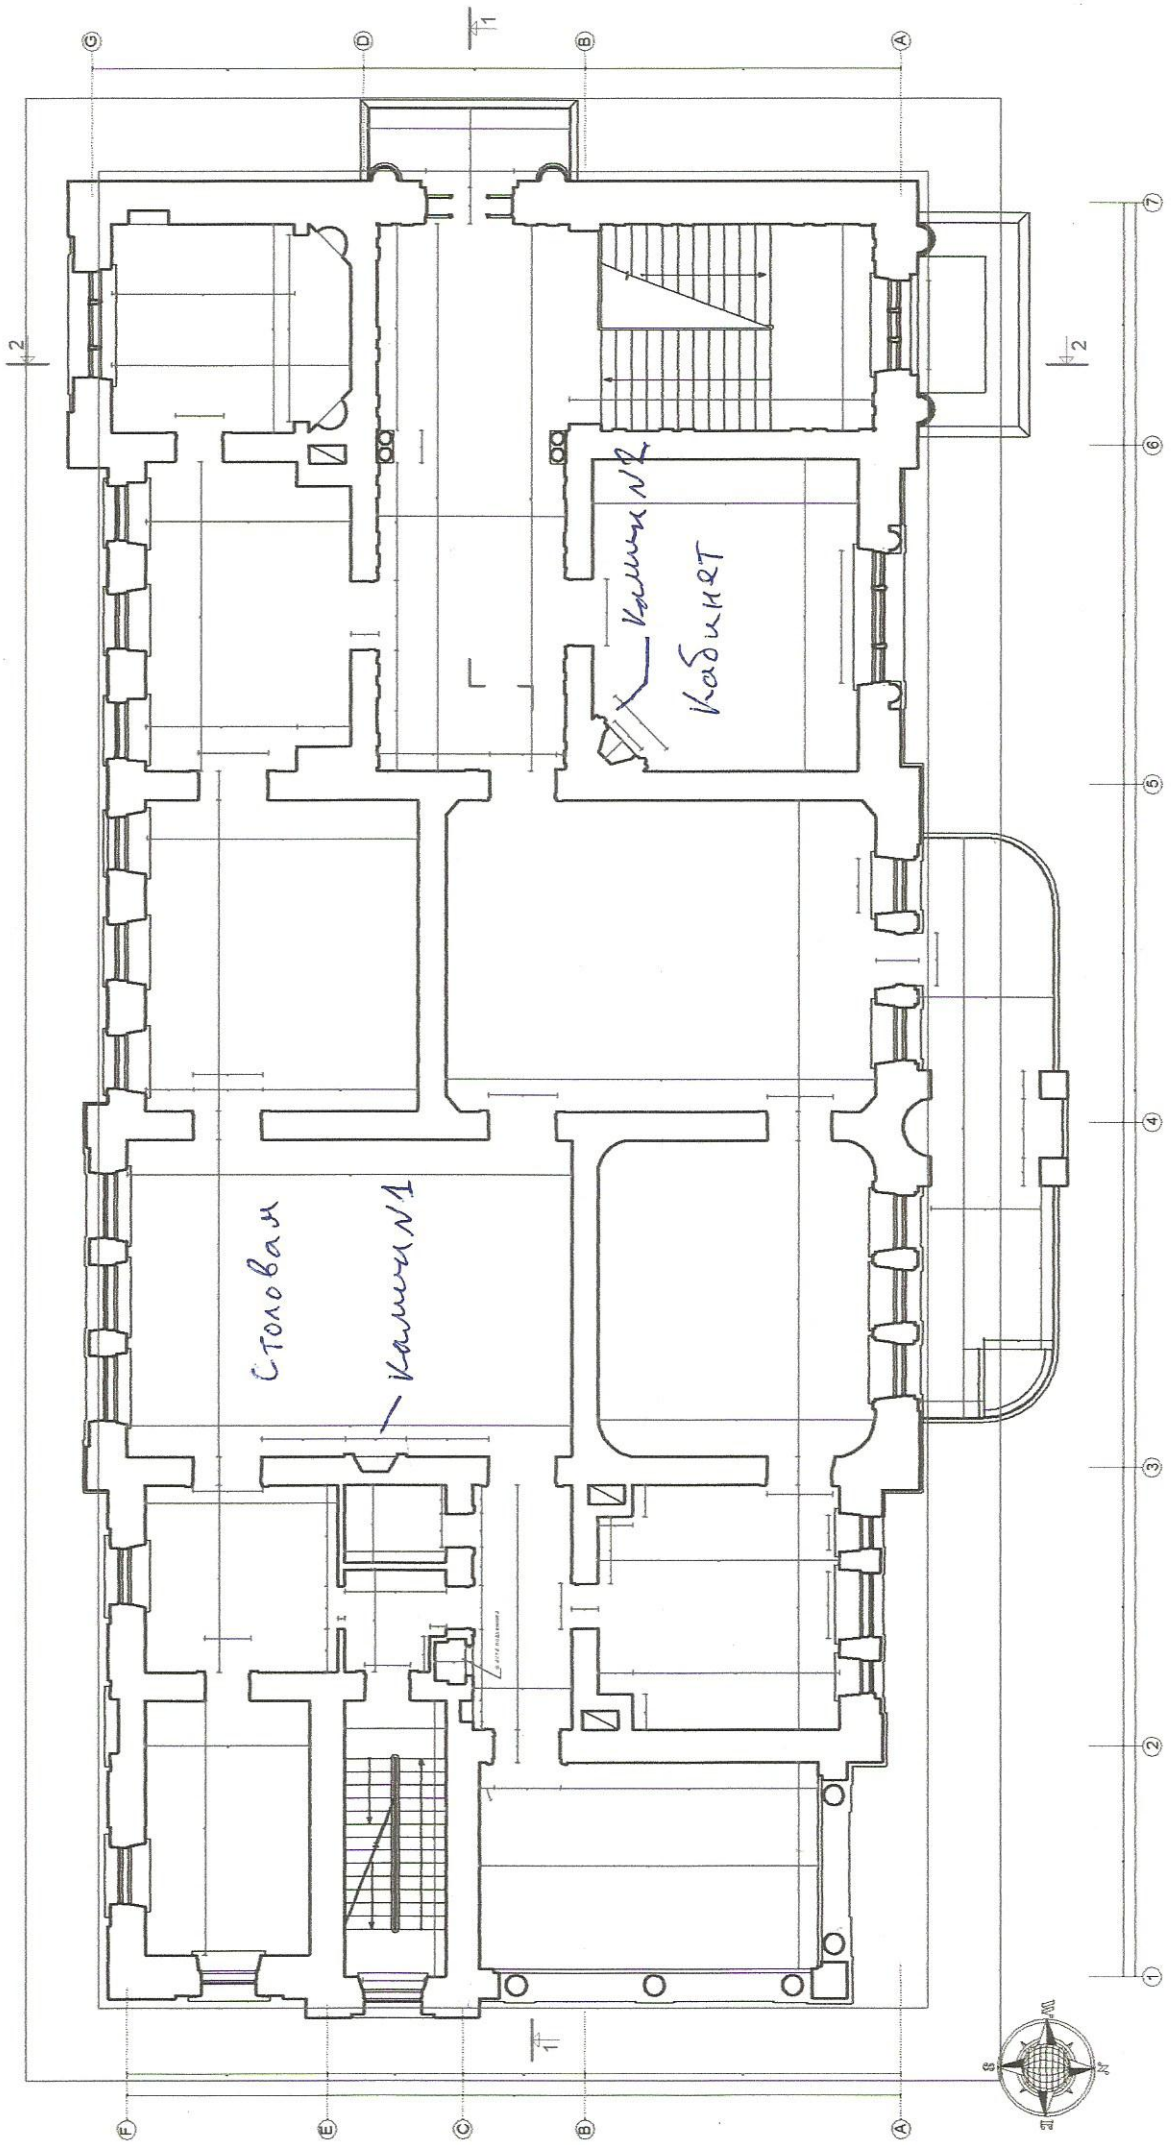

План чердака

