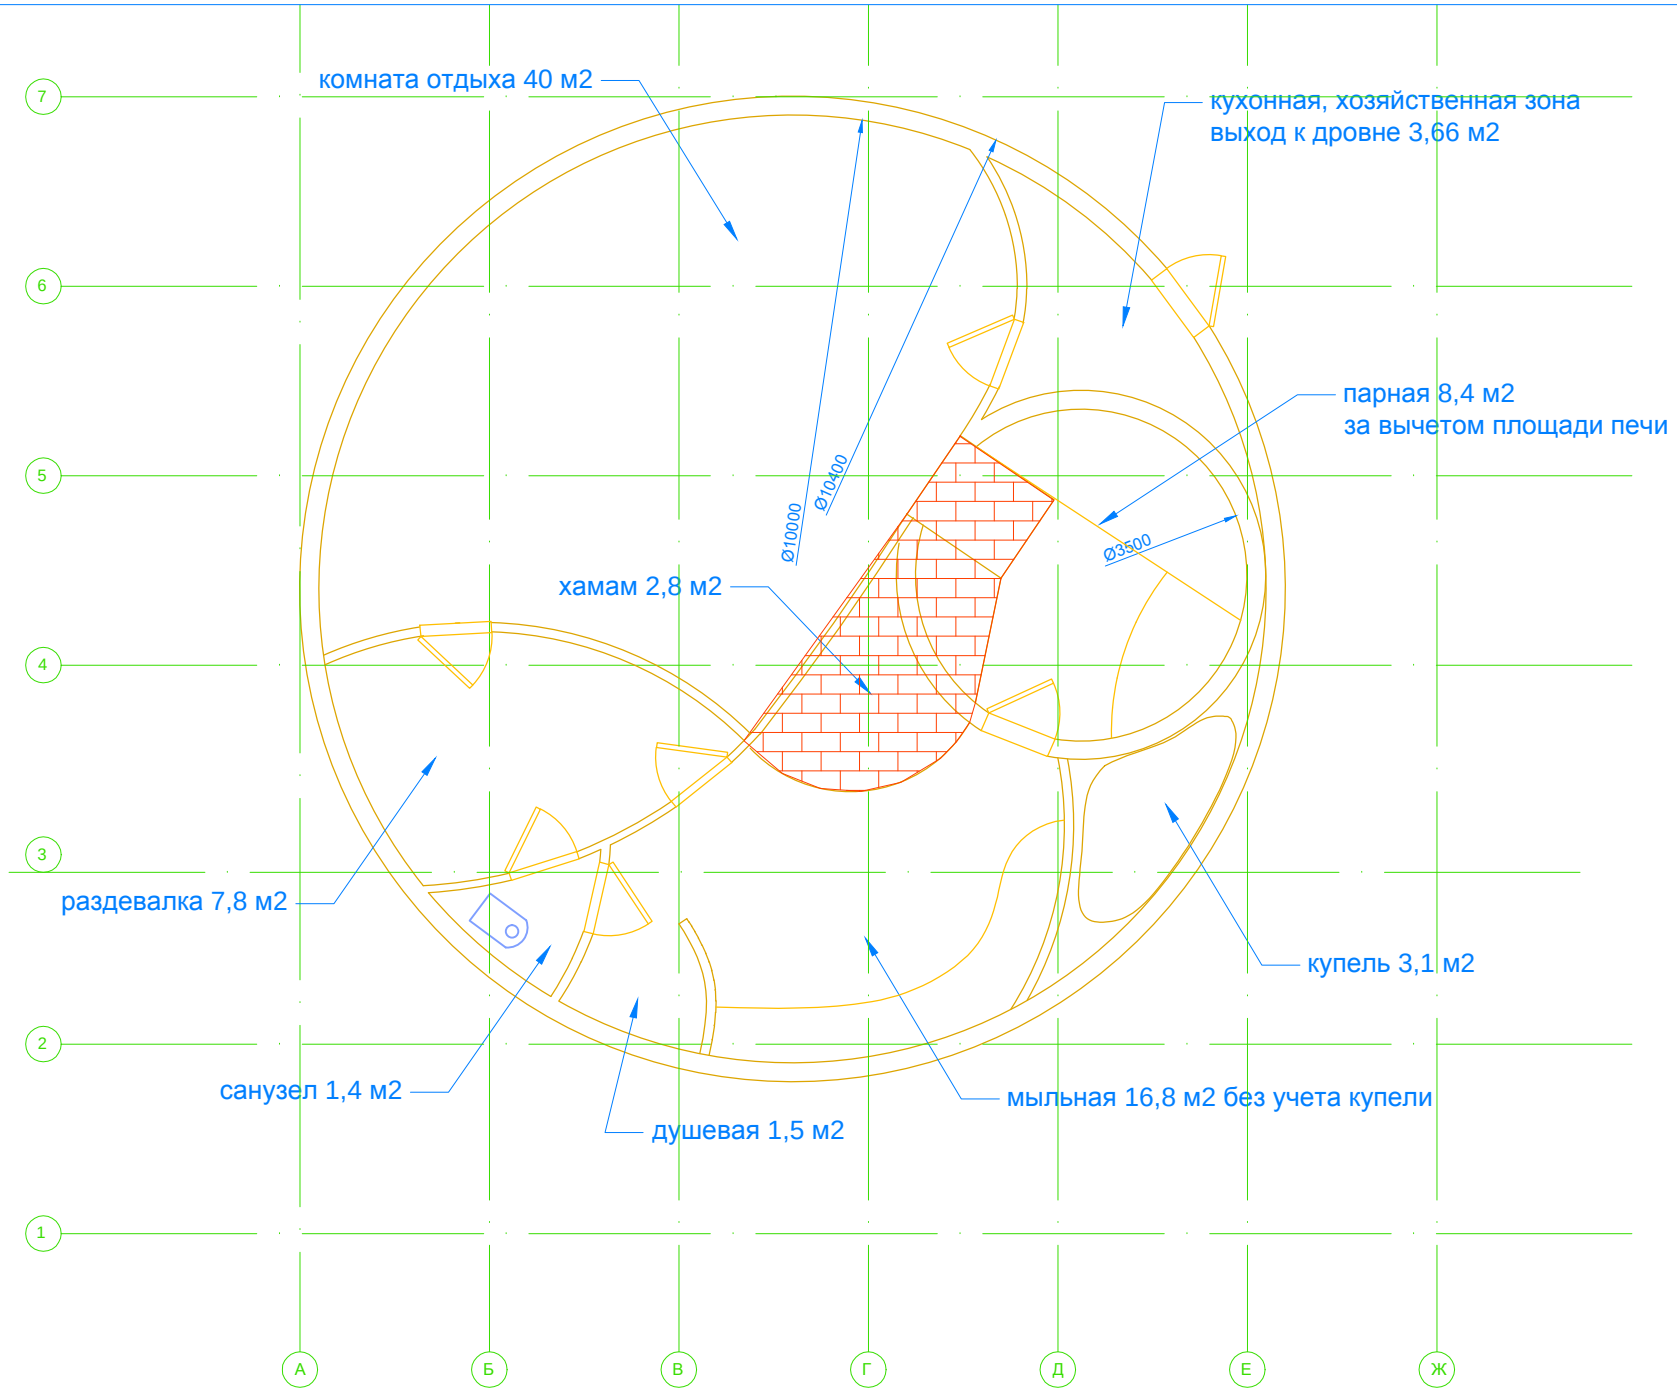

комната отдыха 40 м2
кухонная, хозяйственная зона
выход к дровне 3,66 м2
парная 8,4 м2
за вычетом площади печи
Ø10400
Ø10000
Ø3500
хамам 2,8 м2
раздевалка 7,8 м2
купель 3,1 м2
санузел 1,4 м2
душевая 1,5 м2
мыльная 16,8 м2 без учета купели
7
6
5
4
3
2
1
А
Б
В
Г
Д
Е
Ж